


- 1** Брифинг зона
 - 2** Комната участников
 - 3** Комната экспертов
 - 4-1** Рабочая площадка
 - 5** Склад
 - 6** Электрощитовая
-
- Стул
 - Стеллаж
 - Раковина
 - Экран
 - Стол
 - Рециркулятор воздуха
 - Вешалка
 - МФУ
 - Ноутбук
 - Сейф
 - Шкаф для одежды
 - Стол для нарезки обоев

План застройки					
Изм.	Кол. у.	Лист	№ док.	Подпись	Дата
Начальник					
ГАП					
ГИП					
Чертил					
Проверил					

Рабочая площадка для Регионального чемпионата по 22 компетенции «Малярные и декоративные работы»	Стадия	Лист	Листов
	1		
СТОТ			

Согласовано


Инов. № подл. Подп. и дата. Взам. инв. №

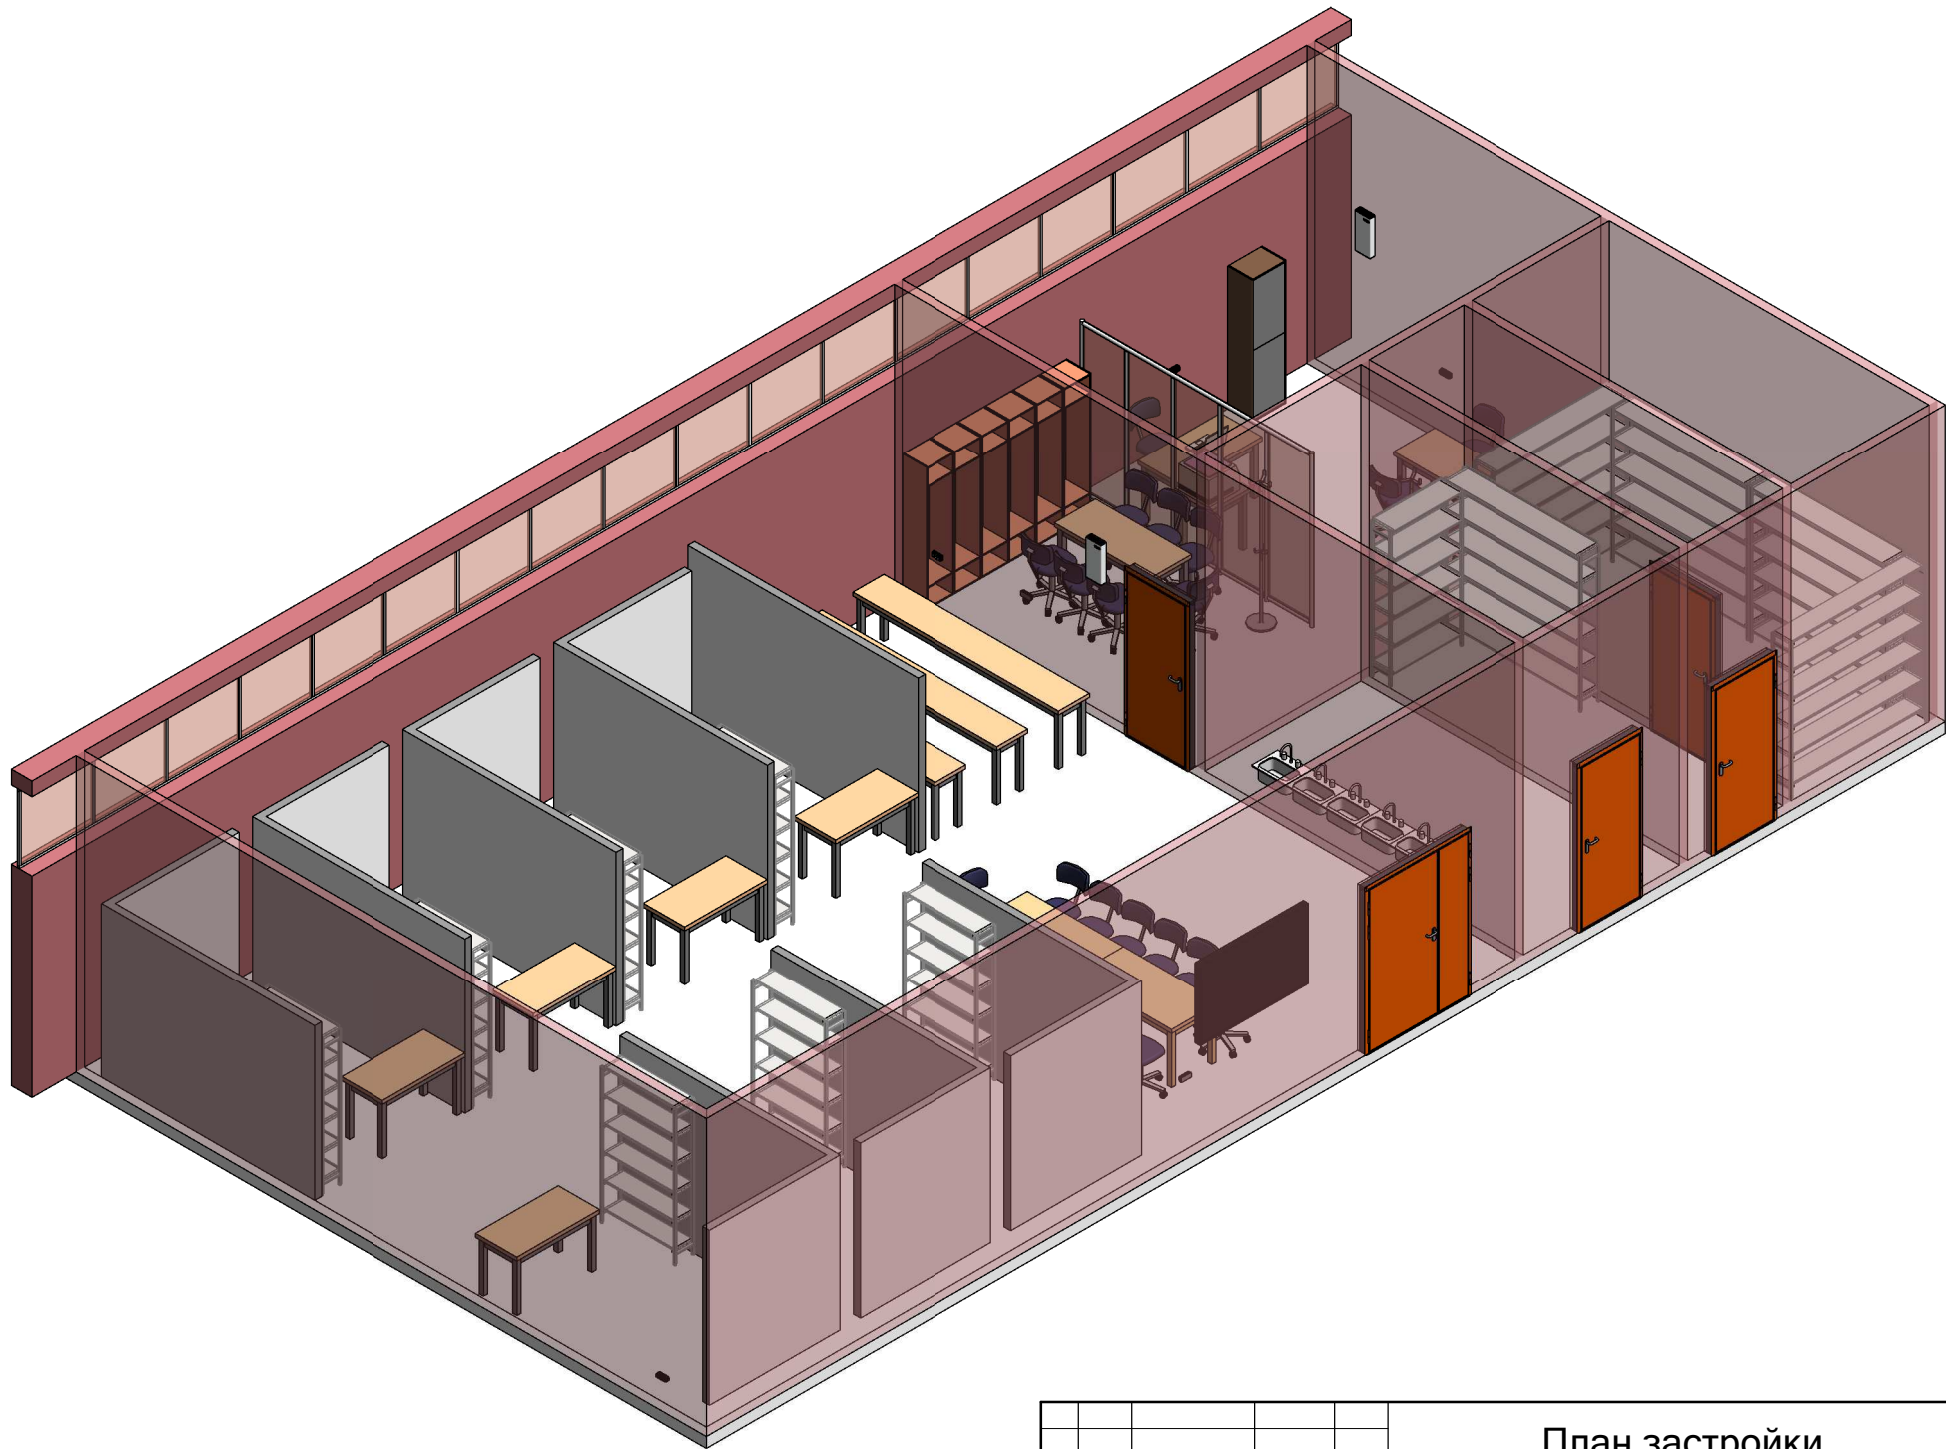

Изм.	Лист	№ док.	Подпись	Дата

План застройки

Лист
2

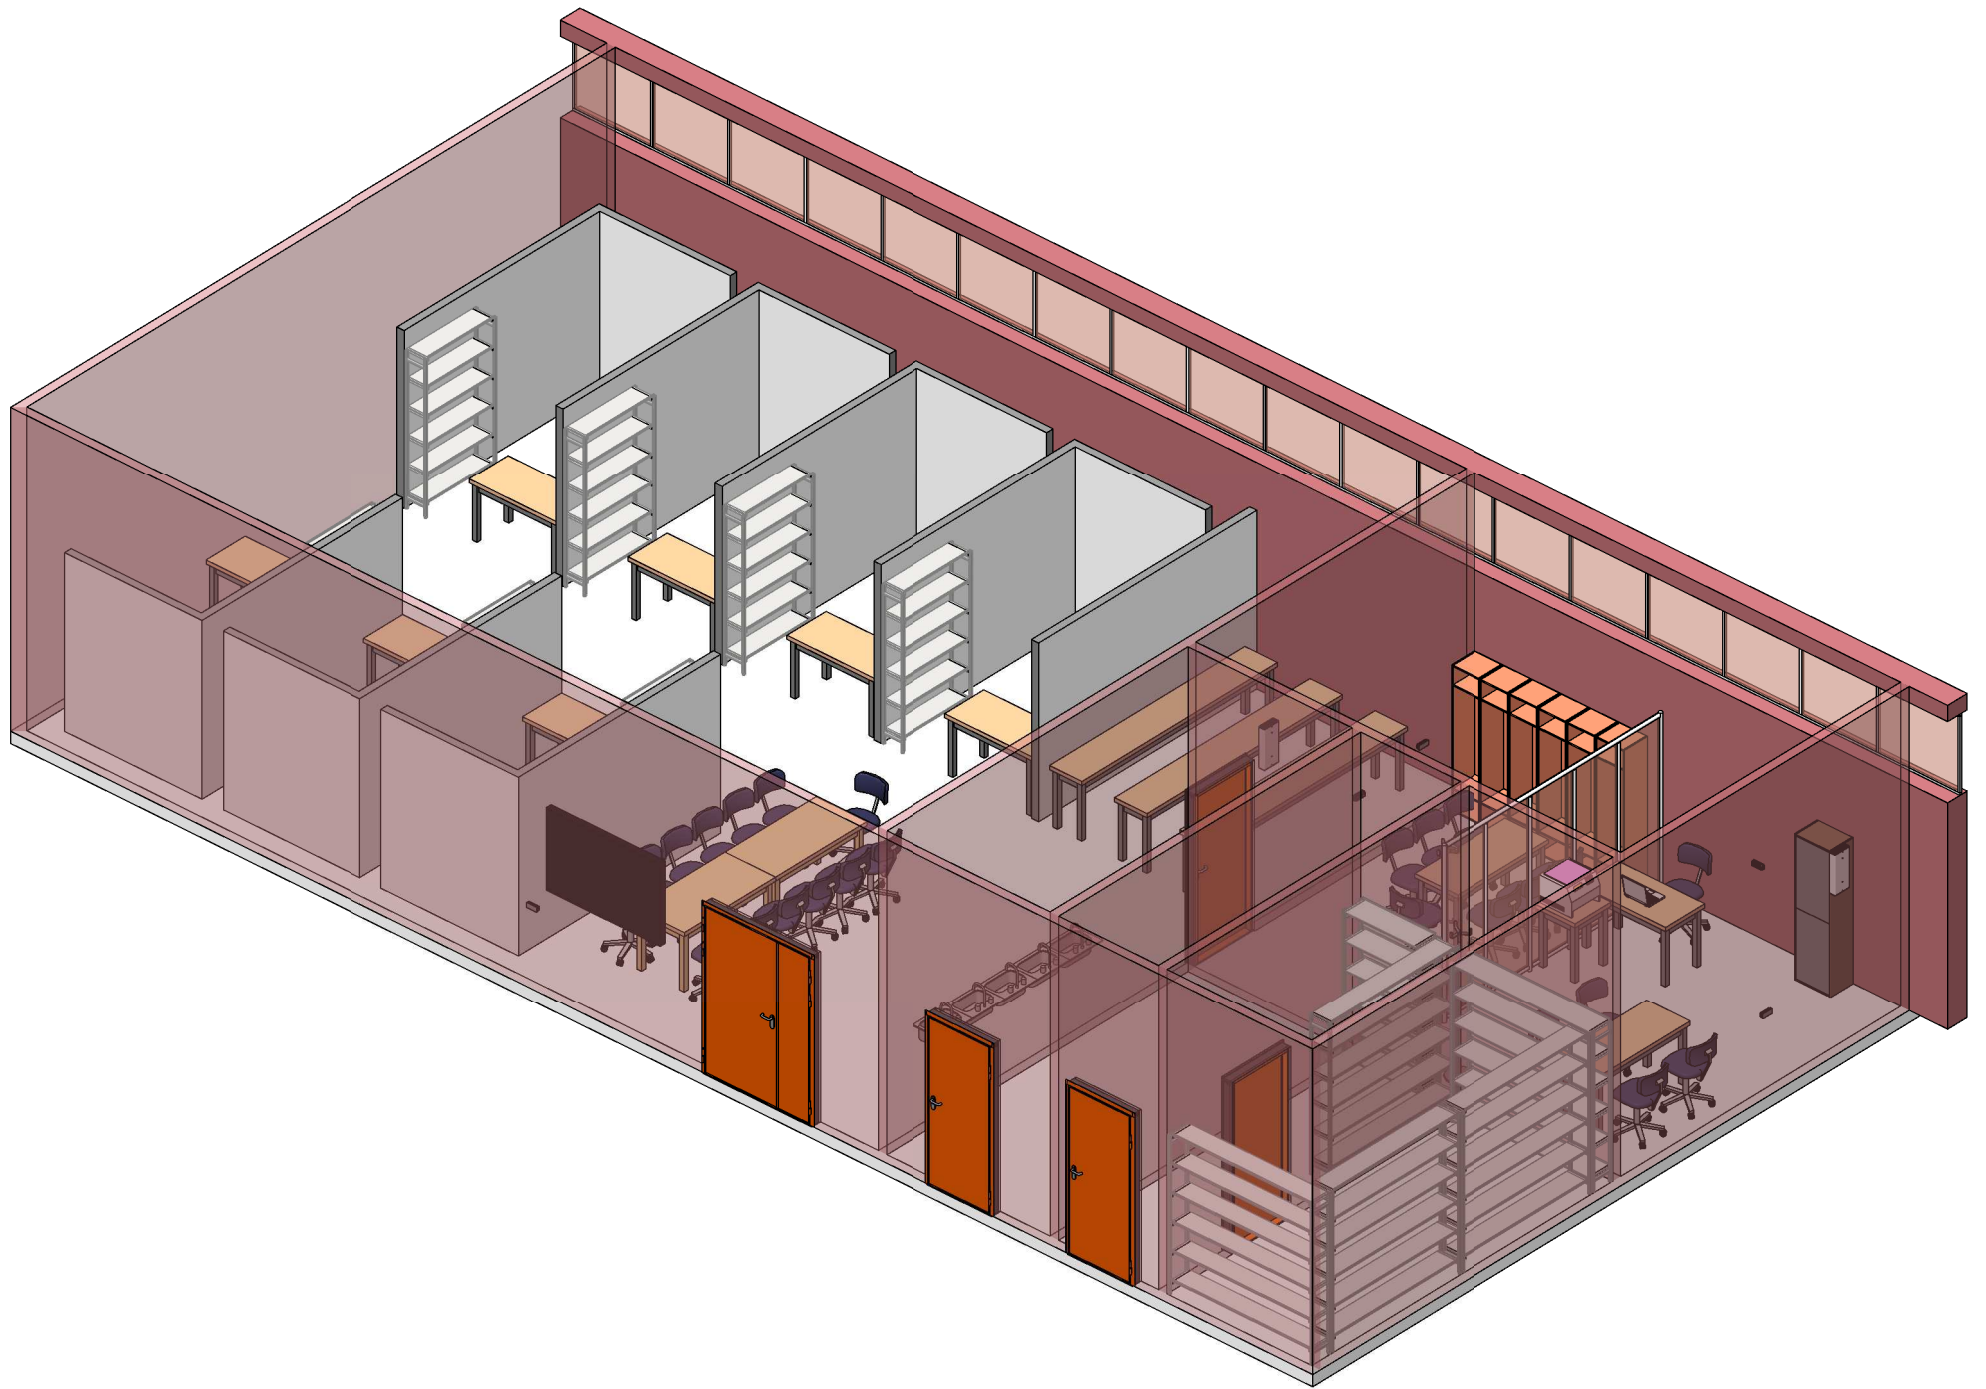

Согласовано	


Инов. № подл.	
Подп. и дата	
Взам. инв. №	

Изм.	Лист	№ док.	Подпись	Дата

План застройки

Согласовано

Инов. № подл. Подп. и дата. Взам. инв. №

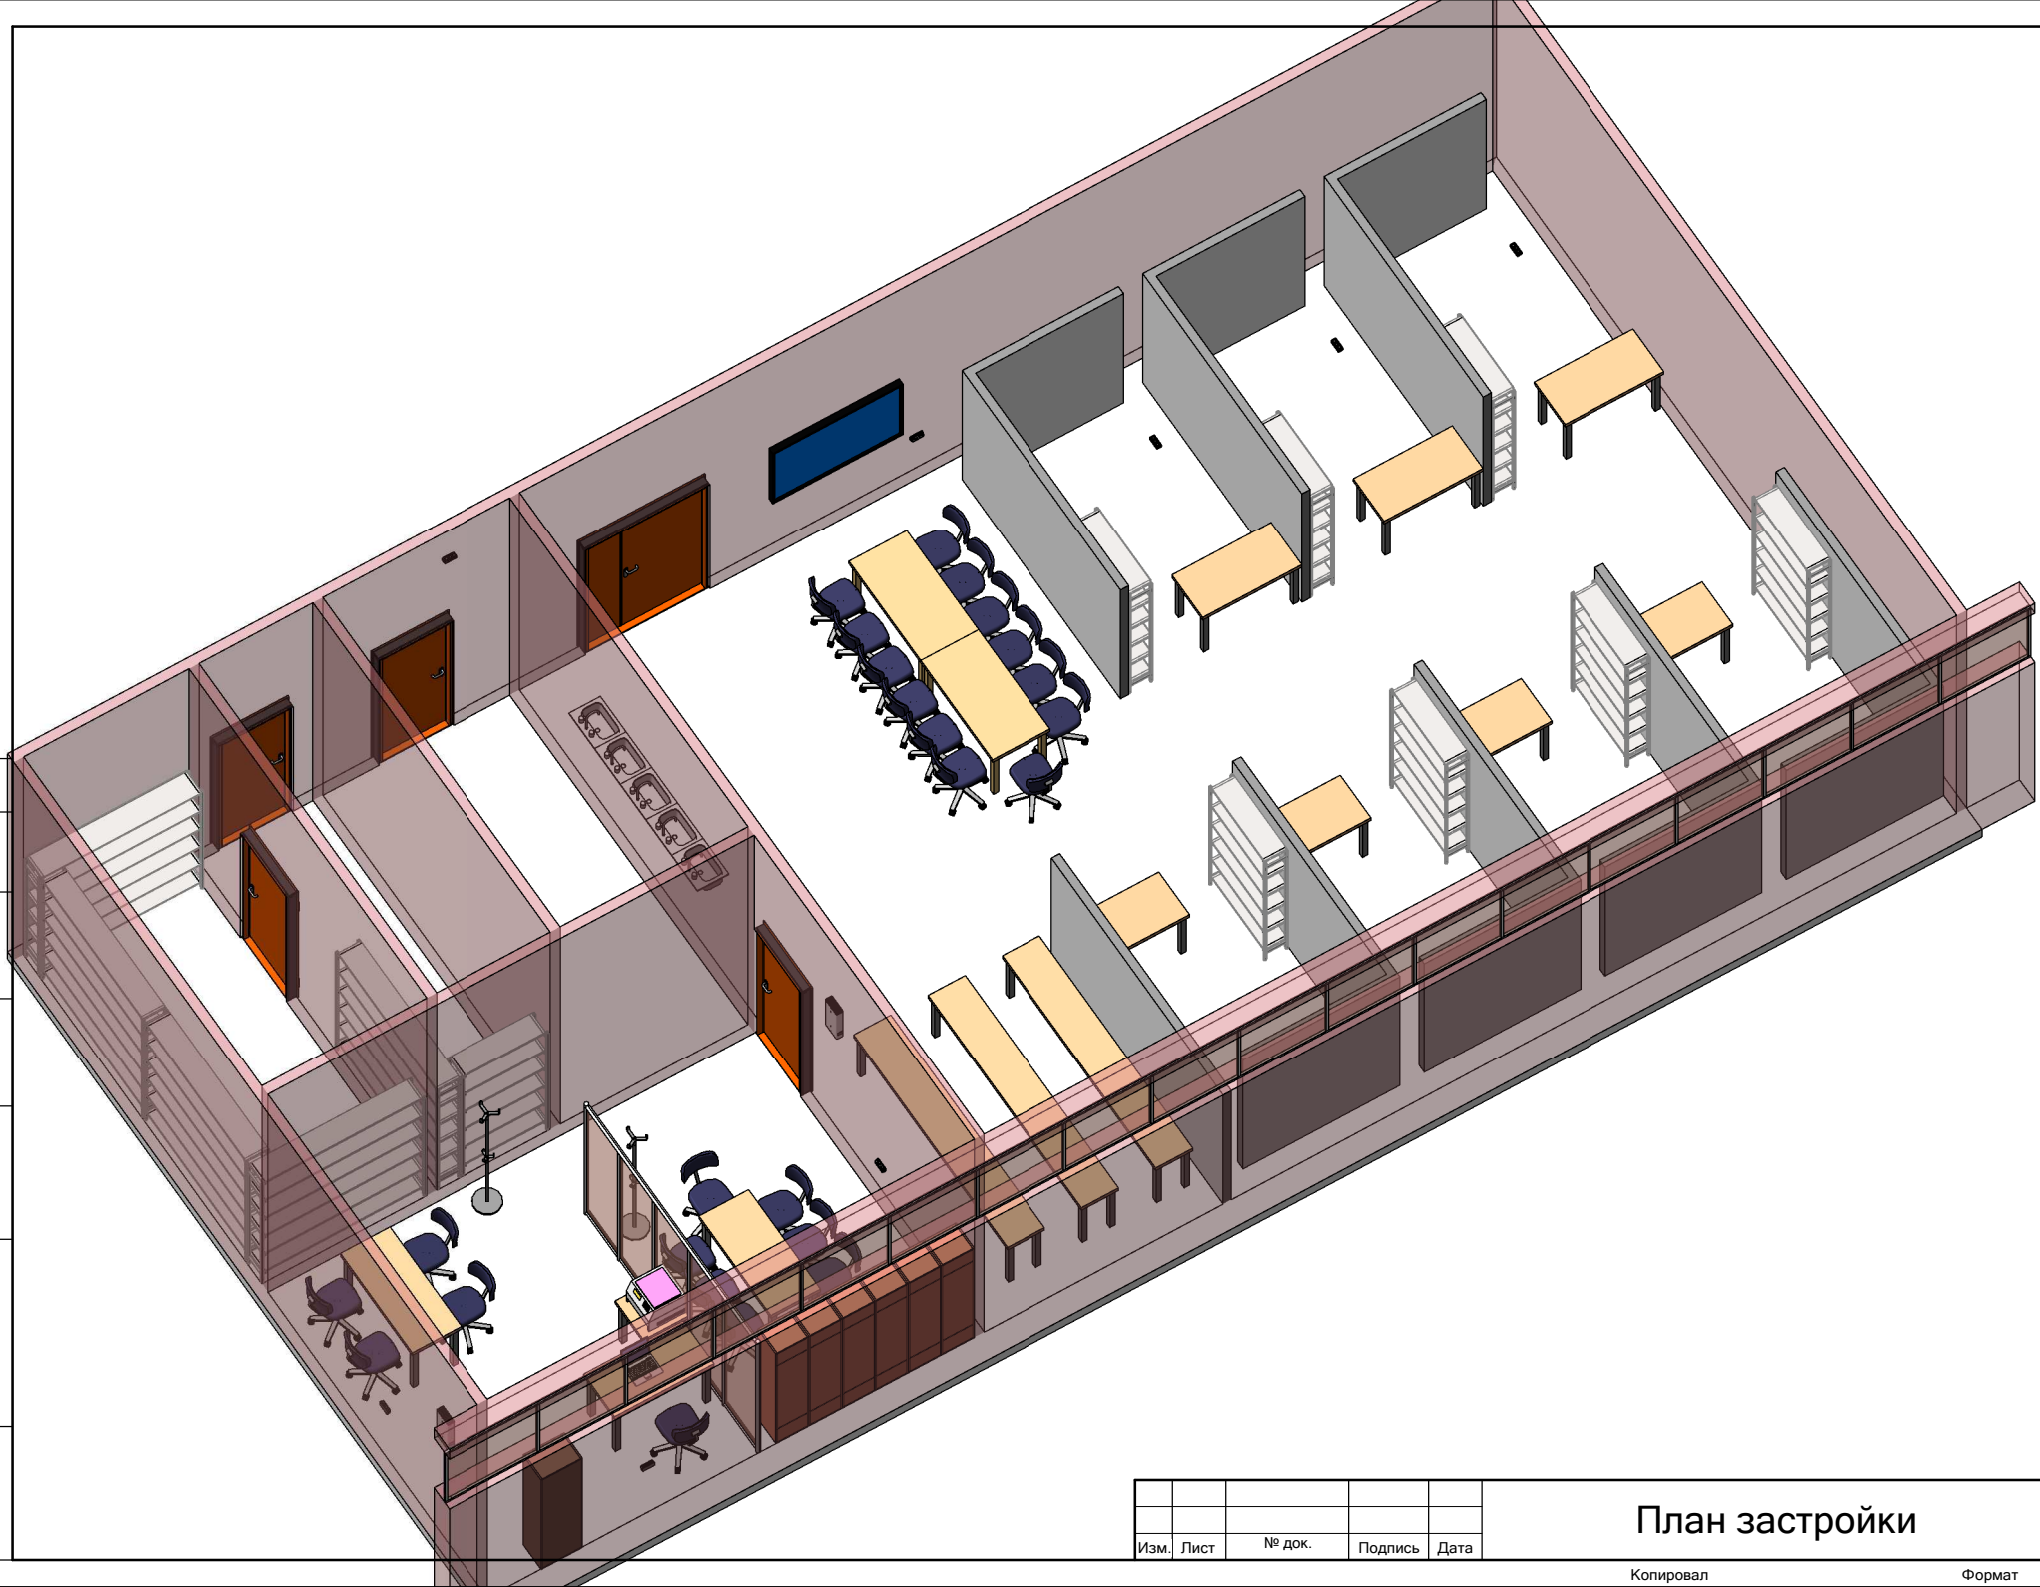

Изм.	Лист	№ док.	Подпись	Дата
------	------	--------	---------	------

План застройки